




**ДЕТАЛЬНИЙ ПЛАН ЧАСТИНИ ТЕРИТОРІЇ**  
 Карпівської сільської ради Широківського району Дніпропетровської області  
 поза межами населених пунктів для потреб, пов'язаних з користуванням надрами  
 (будівництво, розміщення та обслуговування об'єкту ПРАТ «ІНГЗК»  
 3 черги хвостового господарства та оборотного водопостачання)


Проектний план М1:500  
 Креслення поперечних профілів М1:500

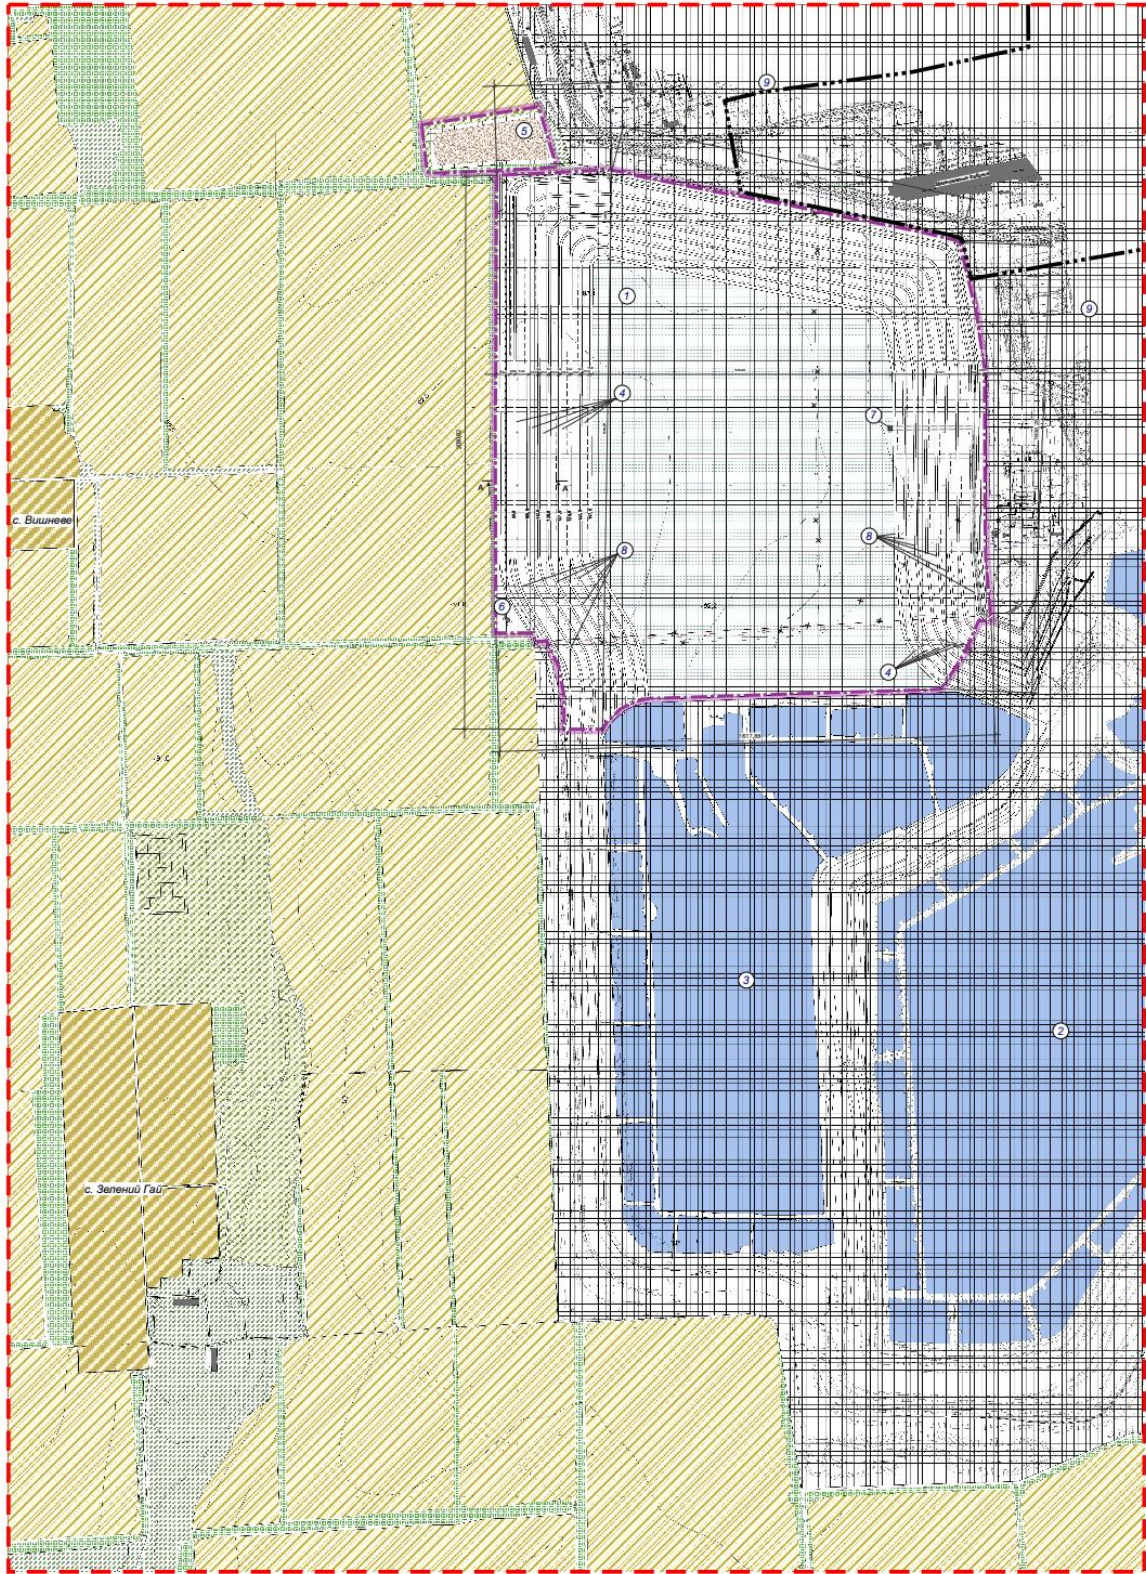

Поперечний профіль А-А

Умовні позначення:

Існуючі	Проектні	Найменування	Існуючі	Проектні	Найменування
		Межа м. Кривий Ріг			Запізна чотирь
		Межа проекційної території			Споруди
		Межа проекційного об'єкту	Мережі:		
		Промислова територія, хвостоскопище			ЛЕП 150кВ, 35 кВ
		Територія сільськогосподарського призначення			ЛЕП 10кВ
		Територія сільськогосподарського призначення, пасовища			ЛЕП 150кВ, 35кВ, що підлягають перенесенню
		Лісосмула			Лінійні за'язки
		Зелені насадження спеціального призначення			Газопровід
		Територія житлової садибної забудови			Водопровід
		Уліт			Водопровід, який підлягає перенесенню
		Дорога з твердим покриттям			Магістральні водоводи зворотньої води
		Грунтова дорога			Магістральні пульспроводи

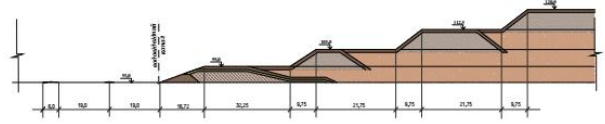

**Експлікація:**

№	Найменування
1	Хвостоскопище 3 черга
2	Хвостоскопище 1 черга
3	Хвостоскопище 2 черга
4	Огороджувальні споруди
5	Системи чорнозему
6	Дорожні навісові стовпи
7	Водозбірні споруди
8	Експлуатаційна автодорога опорожувальної дамби
9	Промисловий комплекс ПРАТ «ІНГЗК»

**Техніко-економічні показники**

Найменування	Га
Загальна площа проекційної території	2467,00
Загальна площа ділянки проекційного об'єкту	344,7
3 мкс - за рахунок існуючого землеволодіння ПРАТ «ІНГЗК» + нового відведення	38,77
Площа під хвостоскопищами	305,93
Площа під системами чорнозему	317,26
Площа озеленення спеціального призначення	5,8
Площа накриває дороги для обслуговування системи	1,2
Площа іншої промислової території	18,49

Примітка: Карта наземну, дренажні споруди та профільні/радіальні вкран умовно не показані, розробляються на наступних етапах проектування (робочий проект).