


Проектний план М 1:2000
(ділянка 1)

Техніко-економічні показники

№	Показники	Одиниця виміру	Значення показників
1	Площа території в межах проектування, у т. ч.:	га	40,0000
1.1	площа забудови (технологічний майданчик)	га	38,6765
1.2	площа покриття проїздіє	га	1,3235
2	Коефіцієнт забудови	%	96

Експлікація :

- Некапітальні споруди для персоналу станції, охорони та обладнання.
- Біотуалети.
- Трансформаторна підстанція
- Розподільча підстанція
- Побутовий майданчик.

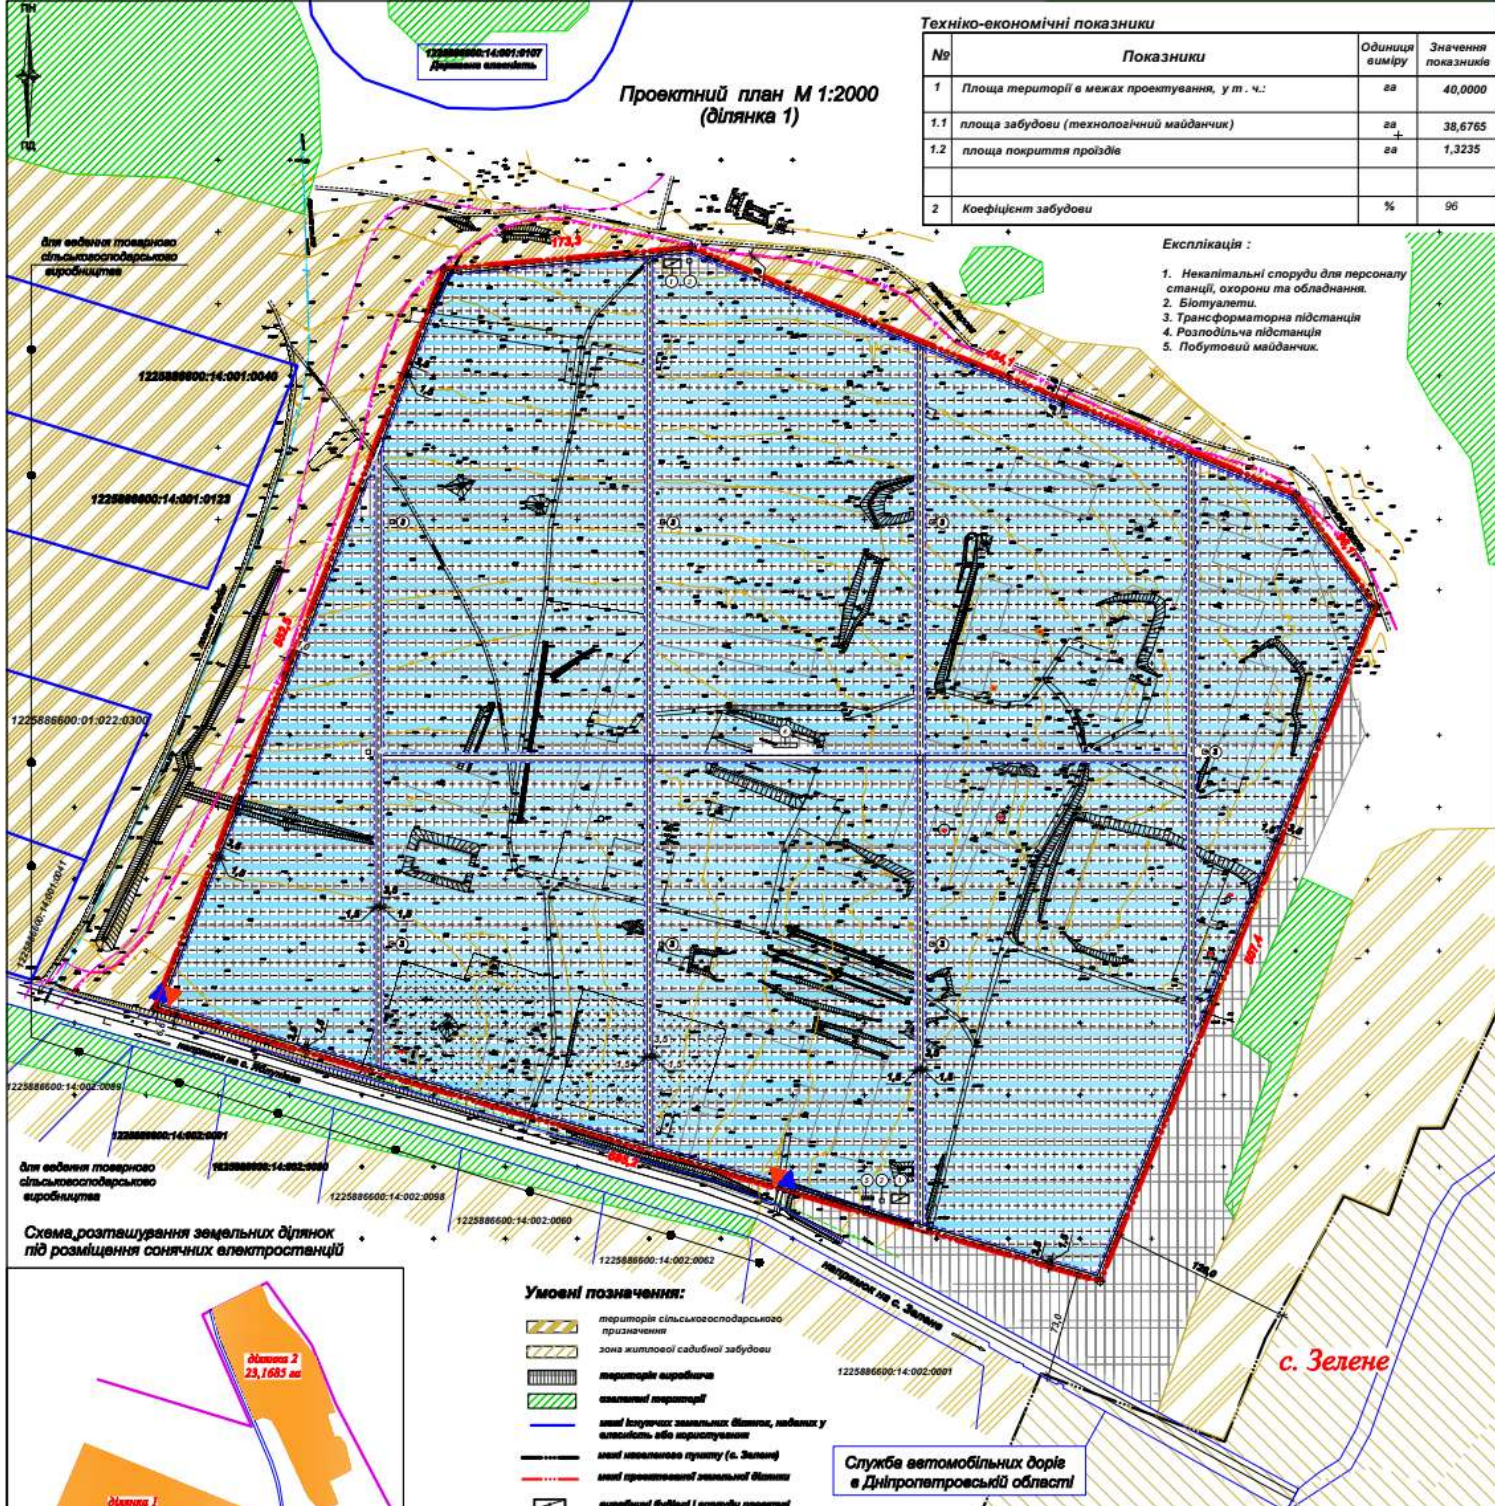

- Умовні позначення:**
- територія сільськогосподарського призначення
 - зона житлової садибної забудови
 - території виробництва
 - озеленені території
 - лінії існуючих земельних ділянок, виділів у власність або користування
 - лінії межового пункту (с. Зелене)
 - лінії проєктованої земельної ділянки
 - виробничі будівлі і споруди проєктовані
 - проїжджі частини існуючі
 - проїжджі частини проєктовані
 - охоронні зони інженерних комунікацій
 - технологічне обладнання (сонячні панелі)
 - колонок в'їзд-виїзд з території
 - лінії електропередач існуючі
 - автозв'язок середнього тиску існуючий

Служба автомобільних доріг в Дніпропетровській області

029 -18							
Зм.	Кільк.	Арк.	№ док.	Підпис	Дата		
Розроб.	Путешевський						
Інвестор : ТОВ "ТЕА СОЛАР-ГРУП"					Стандія	Аркуси	Аркуси
					6	8	
ГАП: Числова Директор: Тальмак					Проектний план М 1:2000 (Листок 1)		ПП "АРХ-АОН"