


# Креслення поперечного профіля

1-1 (5)

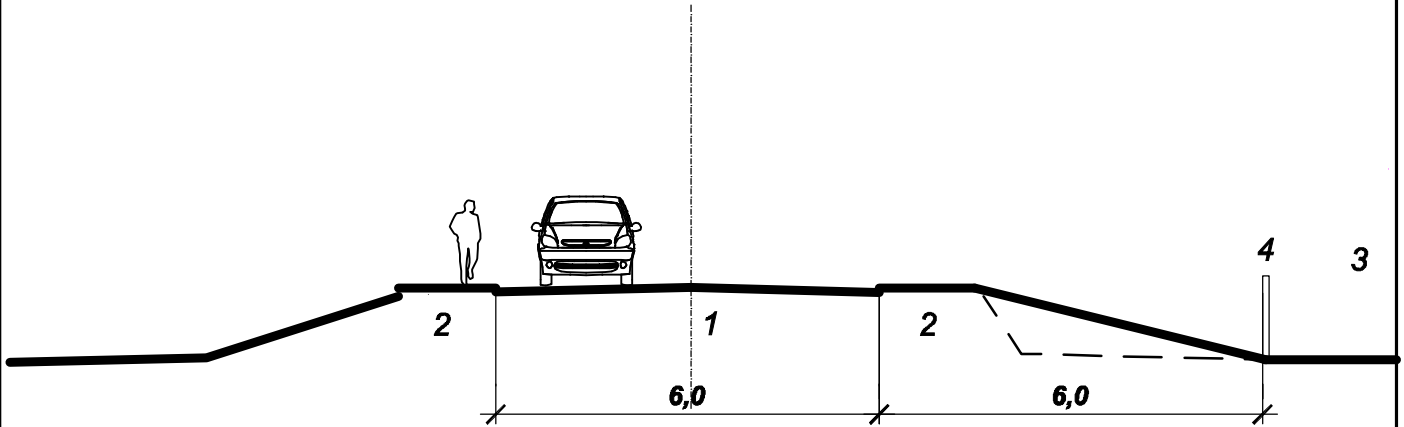

Умовні позначення:

- 1 - проїжджа частина
- 2 - узбіччя
- 3 - устрій під'їзду
- 4 - огороження проектованої території

Зам. інв. №									
	016 -18								
Підпис і дата	Зм.	Кільк.	Арк.	№ док.	Підпис	Дата	Детальний план частини територій Гречаноподівської сільської ради за межами села Красний Під Широківського району Дніпропетровської області під розміщення сонячної електростанції		
	Розроб.	Лутощечкіна							
Інв. № ор.	Інвестор : ТОВ "ГРІНВЕЙ СОЛАР ГРУП"						Стадія	Аркуш	Аркушів
	ГАП	Чмихова						6	6
	Директор	Тельвак					Креслення поперечного профіля М 1:200		ПП "АРХ-ІОН"